


# STRUCTURE PORTEUSE DES CHAMBRES FROIDES

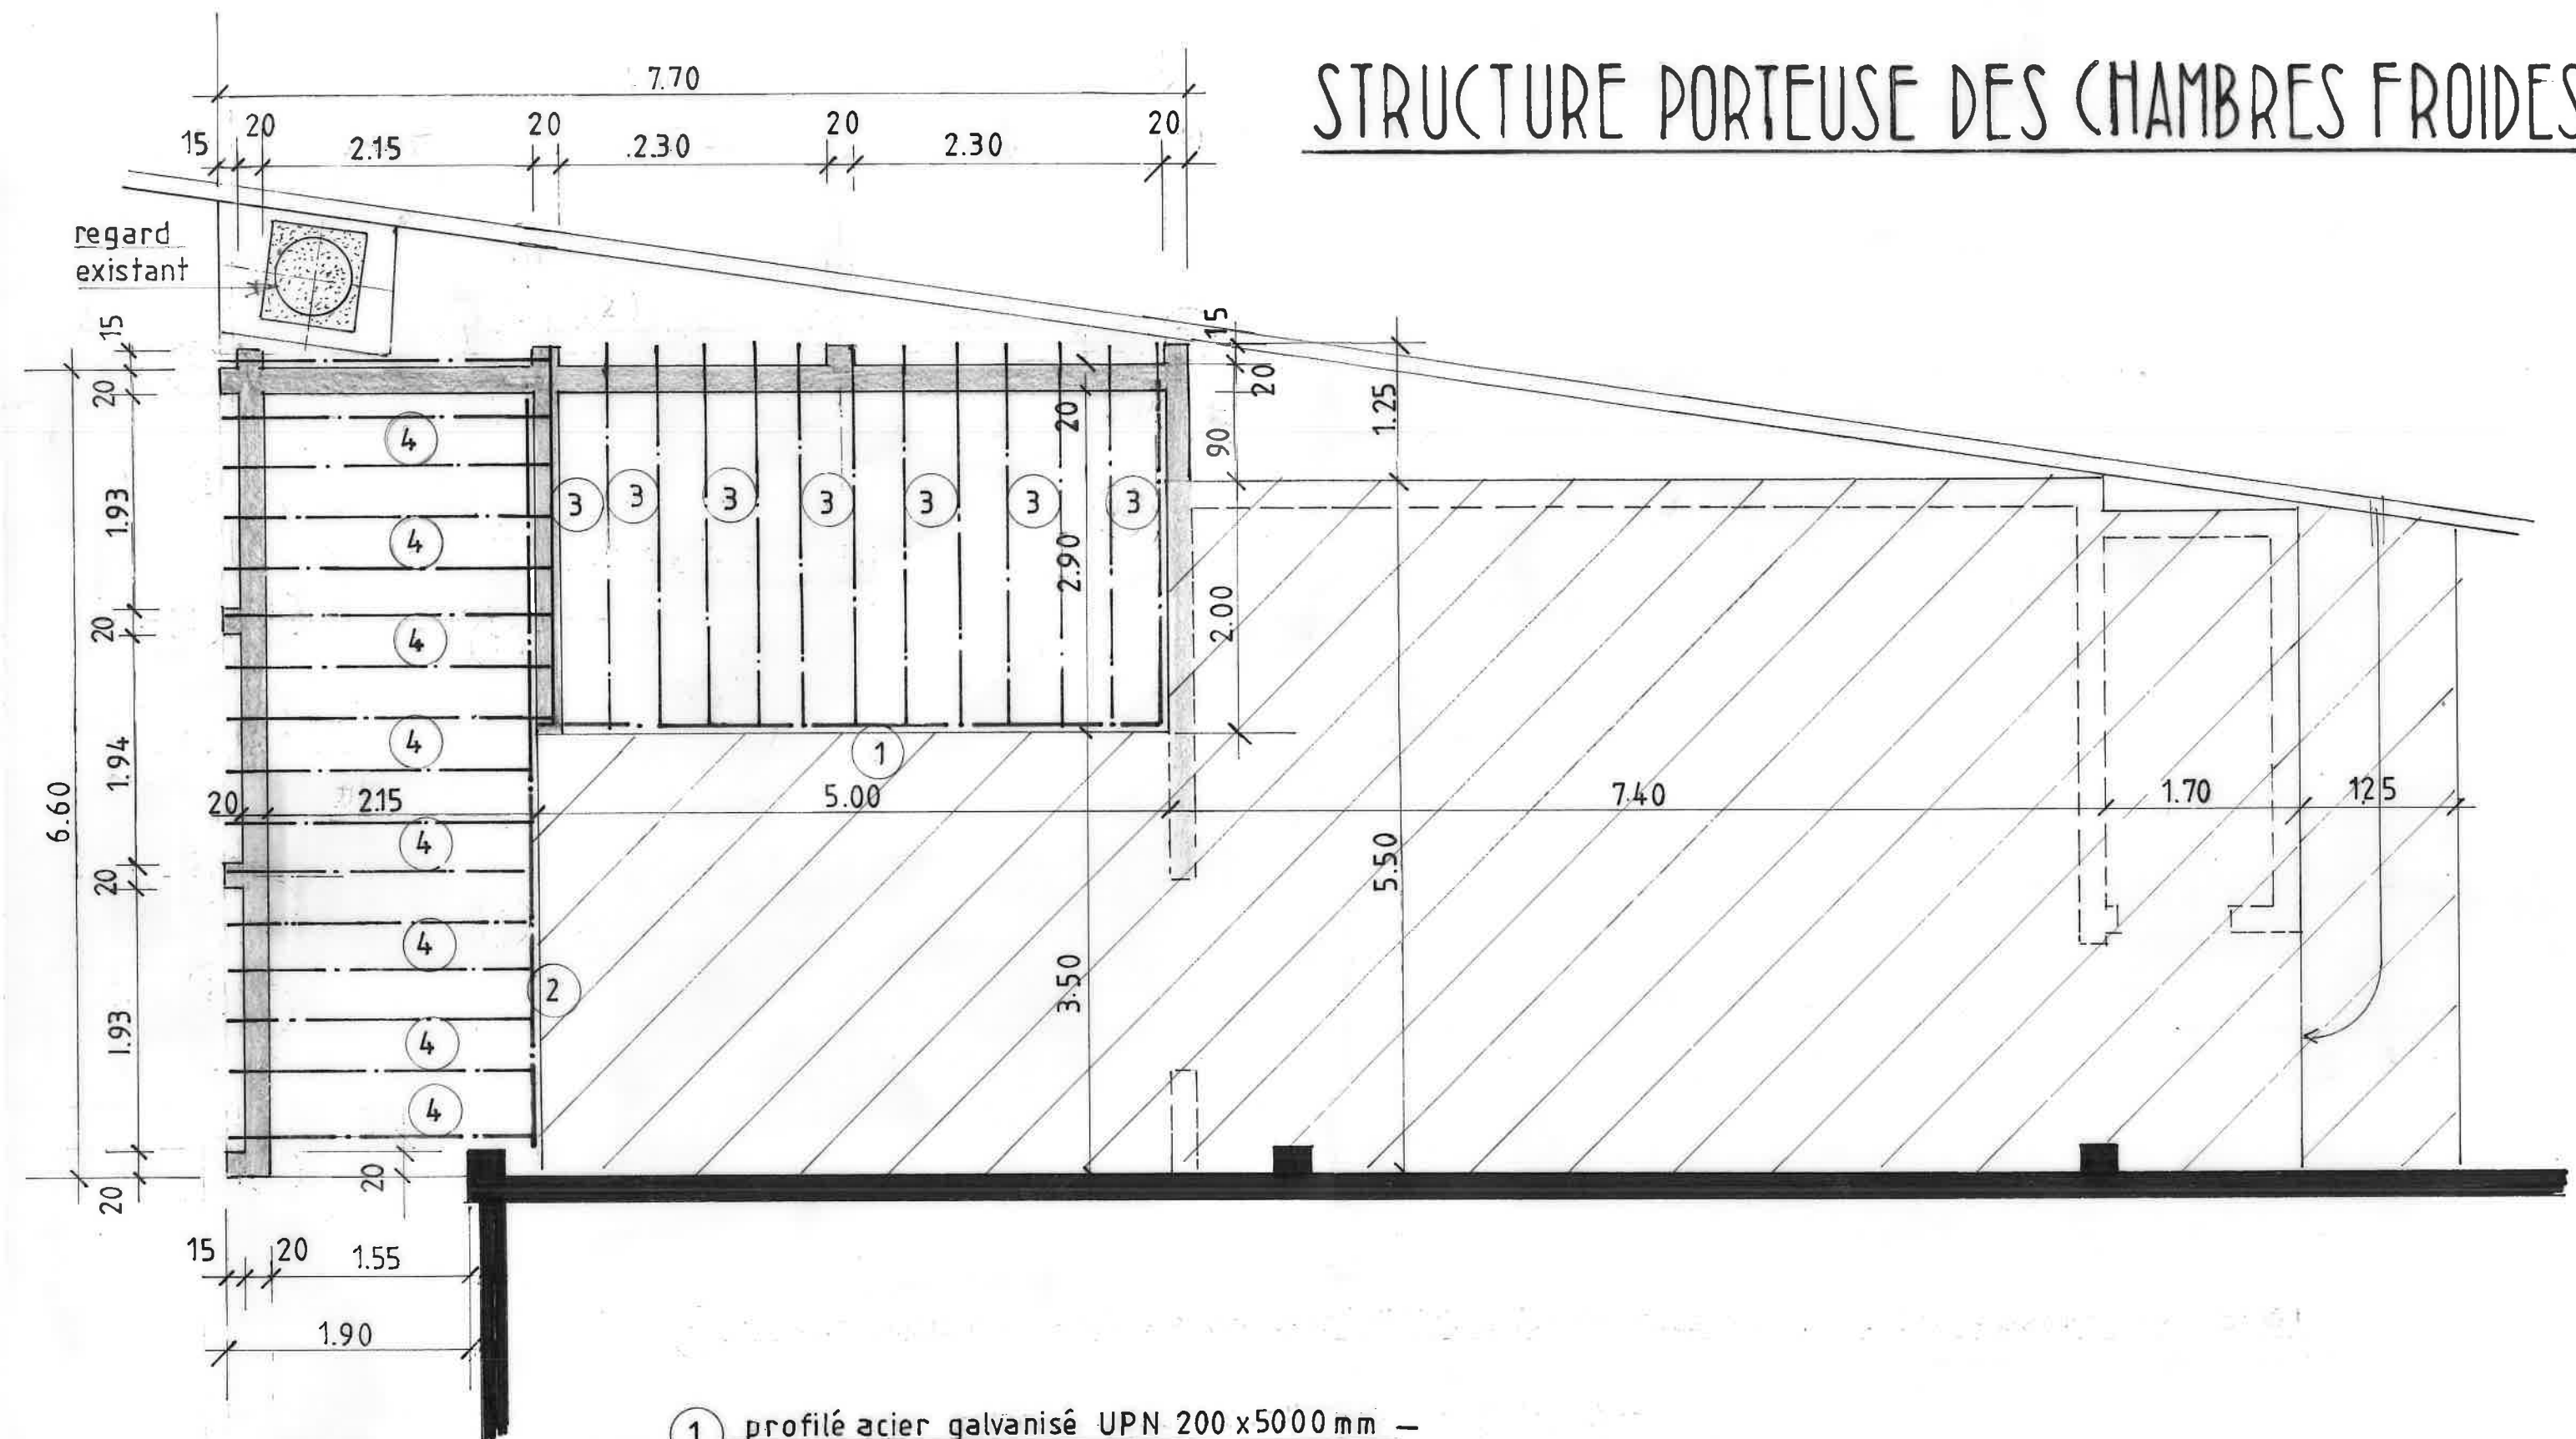

① profilé acier galvanisé UPN 200 x 5000 mm -

② profilé acier galvanisé UPN 200 x 6350 mm -

③ 12 solives acier galvanisé IPE 160 x 3200 mm

④ 15 solives acier galvanisé IPE 140 x 2450 mm

# Coupe Z-Z

